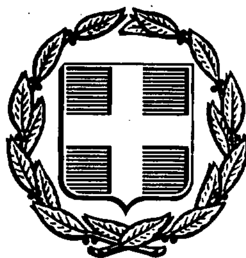


ΕΦΗΜΕΡΙΣ ΤΗΣ ΚΥΒΕΡΝΗΣΕΩΣ
ΤΗΣ ΕΛΛΗΝΙΚΗΣ ΔΗΜΟΚΡΑΤΙΑΣ

ΑΘΗΝΑ 14 ΦΕΒΡΟΥΑΡΙΟΥ 1992	ΤΕΥΧΟΣ ΤΕΤΑΡΤΟ	ΑΡΙΘΜΟΣ ΦΥΛΛΟΥ 154

ΠΕΡΙΕΧΟΜΕΝΑ

ΑΝΑΔΑΣΩΣΕΙΣ

ΑΠΟΦΑΣΕΙΣ

ΠΟΛΕΟΔΟΜΙΑ

ΔΙΑΤΑΓΜΑΤΑ

ΑΠΟΦΑΣΕΙΣ

ΑΝΑΔΑΣΩΣΕΙΣ

ΑΠΟΦΑΣΕΙΣ

Αριθ. 142 (1)

Κήρυξη αναδασωτέας έκτασης 0,900 (μηδέν στρέμματα και 900 χιλιοστά του στρ.) στρεμμάτων στη θέση «ΠΑΤΩΤΗ» Κοινότητας Ν. Φιγαλείας του Νομού Ηλείας.

Ο ΝΟΜΑΡΧΗΣ ΗΛΕΙΑΣ

Έχοντας υπόψη:

1. Τις διατάξεις του Ν. 3200/1955 «περί διοικητικής αποκέντρωσης, όπως τροποποιήθηκε και συμπληρώθηκε μεταγενέστερα με το Ν.Δ. 532/70» και την 5651/1985 απόφαση Νομ. Ηλείας «περί παροχής εξουσιοδοτήσεως στους πρ/νους των Υπηρεσιών υπογράφειν εντολή Νομ. αποφάσεις κ.λπ.».

2. Τις διατάξεις του άρθρου 117 παρ. 3 του Συντάγματος της Χώρας.

3. Τις διατάξεις του Ν. 998/1979 «περί προστασίας των δασών κ.λπ.» και ειδικότερα:

α) Του άρθρου 41 παρ. 1, β) το άρθρον 38 παρ. 1.

Τις διαταγές του Υπουργείου Γεωργίας, 160417/1180/6.7.80, 18247/3049/24.9.80, γ) 141823/24.2.83.

Την 134/17.1.1992 πρόταση του Δασαρχείου Ολυμπίας, για κήρυξη της δασεκτάσεως, που αναφέρεται στο θέμα, ως αναδασωτέας διότι η δασική βλάστηση που την κάλυπτε, καταστράφηκε με εκχέρσωση από το Γεώργιο Θ. Κατσούλη, κάτοικο Φασκομηλιάς Νέας Φιγαλείας και επιβάλλεται η εκ νέου δάσωσή της, αποφασίζουμε:

Κηρύσσουμε αναδασωτέα, με σκοπό την επαναδημιουργία, με φυσική αναγέννηση της δασικής βλάστησης που καταστράφηκε από εκχέρσωση από το Γεώργιο Θ. Κατσούλη, κάτοικο Φασκομηλιάς Νέας Φιγαλείας την δημόσια δασική έκταση, εμβαδού 0,900 (μηδέν στρέμ. και 900 χιλιοστά του στρέμματος) στρεμμάτων που βρίσκεται στη θέση «Πατωτή» της Κοινότητας Νέας Φιγαλείας του Νομού Ηλείας.

Προσδιορίζεται από τα στοιχεία «ΑΒΓΔΕΑ» και έχει όρια:

Ανατολικά: Με δημόσιο δάσος χαλεπίου πεύκης.

Δυτικά: Με δημόσιο δάσος πεύκης και ελαιώνα ιδίου.

Βόρεια: Με δημόσιο δάσος πεύκης.

Νότια: Με ελαιώνα ιδίου, όπως φαίνεται στο συνημμένο διάγραμμα που αποτελεί αναπόσπαστο μέρος της απόφασης αυτής.

Η απόφαση αυτή να δημοσιευθεί στην Εφημερίδα της Κυβερνήσεως.

Πύργος, 28 Ιανουαρίου 1992

Ο Νομάρχης
ΓΕΡΑΣΙΜΟΣ ΚΟΥΤΑΒΑΣ


Ανήκει στην αριθ. 142/92 απόφαση ΝοΗλείας

ΝΟΜΑΡΧΙΑ ΗΛΕΙΑΣ
ΔΑΣΑΡΧΕΙΟ ΟΛΥΜΠΙΑΣ

ΑΠΟΣΠΑΣΜΑ ΧΑΡΤΗ


ΠΕΡΙΟΧΗΣ ΚΟΙΝΟΤΗΤΟΣ Ν. ΦΙΓΑΛΕΙΑΣ

Κλίμακα 1:5000

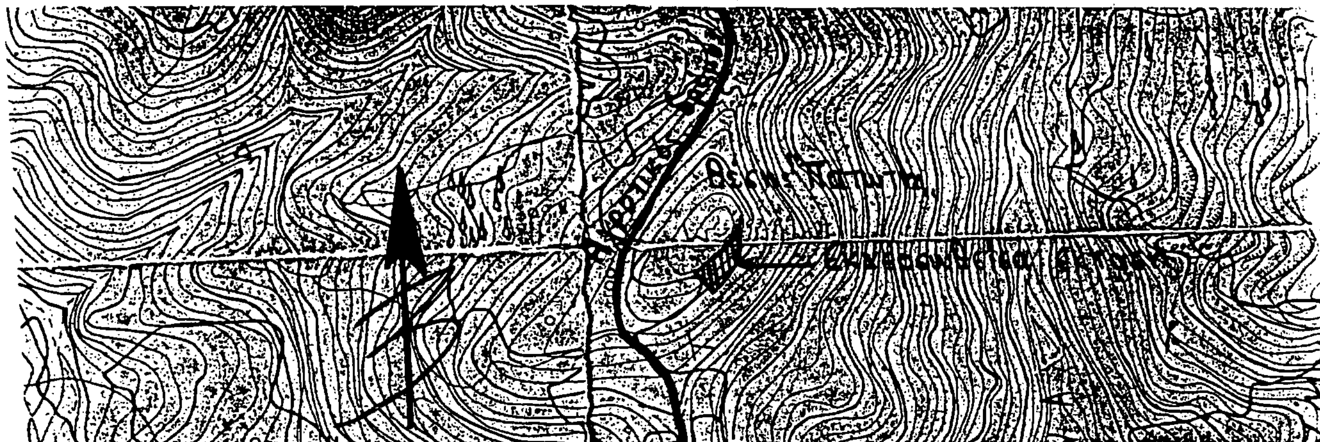

ΤΟΠΟΓΡΑΦΙΚΟ ΣΧΕΔΙΑΓΡΑΜΜΑ ΕΚΤΑΣΗΣ ΠΟΥ ΒΡΙΣΚΕΤΑΙ ΣΤΗΝ ΘΕΣΗ "ΠΑΤΩΤΗ ΝΕΑΣ ΦΙΓΑΛΕΙΑΣ

Κλίμακα 1:1000

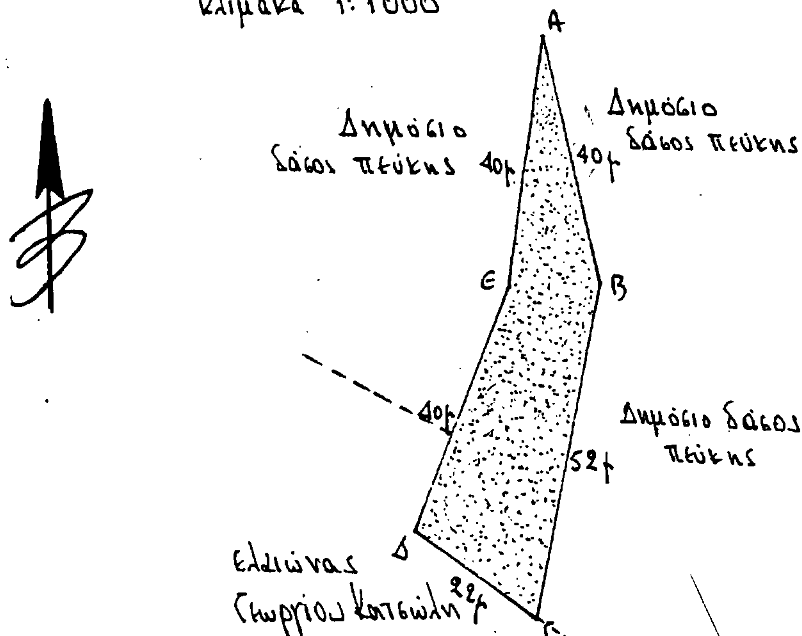

Κρέστενα 16-1-92
Ο Συντάξας

Παύλος Βαβλιάρας
Δασολόγος

Πύργος 27-1-1992
Ο Δ/ντής Δασών Ηλείας

Σταθόπουλος Παναγιώτης
Δασολόγος

Κρέστενα 16-1-92
Ο Δασάρχης Ολυμπίας

Νικόλαος Μπακουλόπουλος
Δασολόγος

Αριθ. 268 (2)

Κήρυξη ως αναδασωτέας εκτάσεως εμβαδού ενός στρέμματος και εξακοσίων εξήντα τετραγωνικών μέτρων (1,660) στη θέση «Βρύση Κανέτας» περιφέρειας Κοινότητας Θεριακησίου Νομού Ιωαννίνων.

Η ΝΟΜΑΡΧΗΣ ΙΩΑΝΝΙΝΩΝ

Έχοντας υπόψη:

1. Τις διατάξεις του Ν. 3200/1955 «περί διοικητικής αποκέντρωσης, όπως τροποποιήθηκε και συμπληρώθηκε μεταγενέστερα με το Ν.Δ. 532/70».

2. Τις διατάξεις του άρθρου 117 παρ. 3 του Συντάγματος.

3. Τις διατάξεις του Ν. 998/1979 «περί προστασίας των δασών και των δασικών εν γένει εκτάσεων» και συγκεχριμένα:

α) Του άρθρου 41 παρ. 1.

β) Του άρθρου 38 παρ. 1.

4. Τις διαταγές του Υπουργείου Γεωργίας, αριθ. 160417/1180/6.7.80, 182447/3049/24.9.80.

5. Την αναφορά του Δασαρχείου Ιωαννίνων αριθ. 368/22.1.1992 με την οποία προτείνεται η κήρυξη ως αναδασωτέας, της αναφερομένης στο θέμα εκτάσεως, αποφασίζουμε:

Κηρύσσουμε αναδασωτέα, με σκοπό να επανέλθει στην προτέρα της κατάσταση, με φυσική αναγέννηση, την αποφιλωθείσα και εκχερσωθείσα στο παρελθόν παρανόμως, από τον Ευάγγελο Δούλο του Γεωργίου, κάτοικο Πειραιά, δημόσια έκταση με μορφή δάσους πρίνου, εμβαδού ενός στρέμματος και εξακοσίων εξήντα τετραγωνικών μέτρων (1,660), που βρίσκεται στη θέση «Βρύση Κανέτας» περιφέρειας Κοινότητας Θεριακησίου, Νομού Ιωαννίνων και προσδιορίζεται με τ' αριθμητικά στοιχεία 1, 2, 3, 4, 4', 6', 7, 8, 9, 10, 1, στο συνημμένο τοπογραφικό διάγραμμα με κλίμακα 1:1000 το οποίο αποτελεί αναπόσπαστο μέρος της παρούσας απόφασης.

Η έκταση έχει όρια:

Ανατολικά: Δημόσιο δάσος και ιδιοκτησία Ευαγγέλου Γ. Δούλου.

Δυτικά: Αγροτικό δρόμο.

Βόρεια: Αγροτικό δρόμο και δημόσιο δάσος.

Νότια: Δημόσιο δάσος.

Η απόφαση αυτή να δημοσιευθεί στην Εφημερίδα της Κυβερνήσεως.

Ιωάννινα, 31 Ιανουαρίου 1992

Η Νομάρχης

ΒΑΣΙΛΙΚΗ ΚΟΚΚΙΝΟΥ

ΑΠΟΣΠΑΣΜΑ ΦΥΛΛΟΥ ΧΑΡΤΗ

"ΠΑΠΑΔΑΤΑΙ" ΚΛΙΜΑΚΑ: 1:50.000



Απόσπασμα φύλλου χάρτη, περιφέρειας Κοινότητας Θεριακησίου.-

ΚΛΙΜΑΚΑ 1:50.000

● Θέση Αναδασωτέου Δημοσίου Δάσους.-


Ανήκει στην 268/31-1-1992 απόφαση της κ. Νομάρχη Ιωαννίνων

ΤΟΠΟΓΡΑΦΙΚΟ ΔΙΑΓΡΑΜΜΑ

Αναδασωτέου Δημοσίου Δάσους στη θέση "Βρύση Κανέτας", περιφέρειας Κοινότητας Θεριακησίου-Δωδώνης-Ιωαννίνων, που εκχερσώθηκε και καλλιεργήθηκε παράνομα από τον Ευάγγελο Γεωργ. Δούλο κάτοικο Πειραιά-Μαιντών 2- Καμίνια.-

ΚΛΙΜΑΚΑ 1:1000

ΕΜΒΑΔΟΝ: 1-2-3-4-... 8-9-10-1 = 1.660 τ.μέτρα

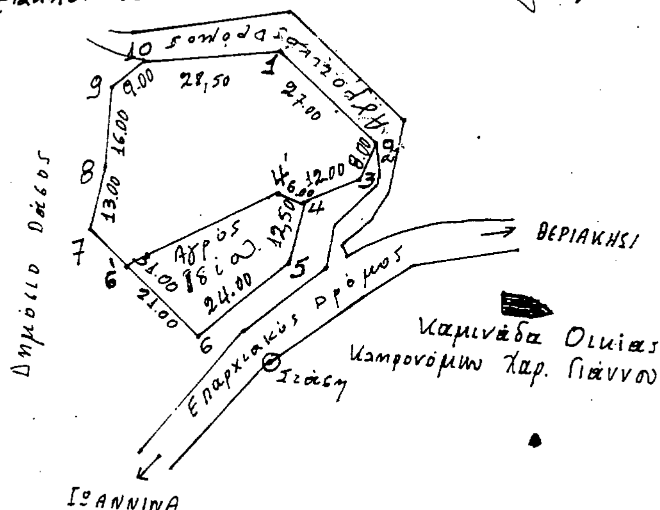

Ιωάννινα 30-1-1992 Η ΝΟΜΑΡΧΗΣ ΙΩΑΝΝΙΝΩΝ	Ιωάννινα 30-1-1992 Ο Δ/ντής Δασών Ιωαννίνων	Ιωάννινα 21-1-1992 Ο Δασάρχης Ιωαννίνων	Ιωάννινα 20-1-1992 Ο ΣΥΝΤΑΞΑΣ
ΒΑΣΙΛΙΚΗ ΚΟΚΚΙΝΟΥ	Χρίστος Τουρλακίδης Δασολόγος Α' βαθμού	Δημ. Μπαλτογιάννης Δασολόγος Α' βαθμού	Γιάννης Πάνος Τεχ. Δασοπονίας

ΠΟΛΕΟΔΟΜΙΑ

ΔΙΑΤΑΓΜΑΤΑ

Αριθ. Γ.103333 (3)

Έγκριση πραγματοποίησης μεταφοράς συντελεστή δόμησης σε ακίνητο που βρίσκεται εντός του ρυμοτομικού σχεδίου του Δήμου Βούλας (Ν. Αττικής).

Ο ΠΡΟΕΔΡΟΣ ΤΗΣ ΕΛΛΗΝΙΚΗΣ ΔΗΜΟΚΡΑΤΙΑΣ

Έχοντας υπόψη:

1. Τις διατάξεις του άρθρου 2 του ν. 880/1979 «περί καθορισμού ανωτάτου ορίου συντελεστού δομήσεως κ.λπ.» (Α' 58).

2. Τις διατάξεις του π. δ/τος 470/1979 «περί μετασχηματισμού των συντελεστών δομήσεων εις εμβαδά κατά την εφαρμογή του ν. 880/1979» (Α' 138), όπως τροποποιήθηκε με το από 19.6.1987 π. δ/γμα (Δ' 592).

3. Τις διατάξεις του π. δ/τος 510/1979 «περί ρυθμίσεως θεμάτων μεταφοράς συντελεστού δομήσεως κατά τον ν. 880/1979» (Α' 154), όπως τροποποιήθηκε με το υπ' αριθ. 367/1987 π. δ/γμα (Α' 163).

4. Τις διατάξεις των άρθρων 2, 3 και 7 του ν. 1032/1980 «περί συστάσεως Υπουργείου Χωροταξίας, Οικισμού και Περιβάλλοντος» (Α' 57).

5. Τις διατάξεις της παρ. 1 (εδ. ιδ') του άρθρου 23 του ν. 1558/1985 «Κυβέρνηση και Κυβερνητικά Όργανα» (Α' 137).

6. Την από 19.12.1990 (αριθ. πρωτ. 81314/1990) αίτηση των Γερασίμου Κορδάτου και Αικατερίνης Συνοδινού.

7. Την 279/1991 γνωμοδότηση του Κεντρικού Συμβουλίου Χωροταξίας, Οικισμού και Περιβάλλοντος.

8. Την 31765/5.7.1991 απόφαση του Υπουργού Περιβάλλοντος, Χωροταξίας και Δημοσίων Έργων, για προέγκριση της σχετικής τεχνικής μελέτης, με πρόταση του Υπουργού Περιβάλλοντος, Χωροταξίας και Δημοσίων Έργων, αποφασίζουμε:

Άρθρο 1

1. Εγκρίνεται η πραγματοποίηση μέρους της μεταφοράς του συντελεστή δόμησης, που εγκρίθηκε με το από 18.8.1988 π.δ/γμα (Δ' 628), από το βαρυνόμενο (ρυμοτομούμενο) ακίνητο, που βρίσκεται εντός του ρυμοτομικού σχεδίου Αθηνών επί των οδών Λουΐζης Ριανκούρ, Πάγκα, Γερουλάνου και Λασκαρίδου για το οποίο έχει εκδοθεί ο 1885/1991 σχετικός τίτλος δικαιώματος μεταφοράς συντελεστή δόμησης, στο όνομα των Γερασίμου Κορδάτου και Αικατερίνης Συνοδινού, σε άλλο ακίνητο (ωφελούμενο), που βρίσκεται εντός του ρυμοτομικού σχεδίου του Δήμου Βούλας (Ν. Αττικής) επί της οδού Αργυροκάστρου αριθ. 9, φερόμενο ως ιδιοκτησία των Γερασίμου Κορδάτου και Αικατερίνης Συνοδινού, όπως το ωφελούμενο ακίνητο φαίνεται με στοιχεία Α, Β, Γ, Δ, Α στο σχετικό πρωτότυπο διάγραμμα σε κλίμακα 1:500, που θεωρήθηκε από τον Προϊστάμενο της Διεύθυνσης Τοπογραφικών Εφαρμογών με την 103333/1991 πράξη του και που αντίτυπό του σε φωτοσμίκρυνση δημοσιεύεται με το παρόν διάταγμα.

2. Τα ειδικότερα στοιχεία πραγματοποίησης της μεταφοράς συντελεστή δόμησης είναι τα εξής:

Συνολική δομήσιμη επιφάνεια, η οποία δύναται να δομηθεί στο ωφελούμενο ακίνητο επιπλέον της επιτρεπομένης βάσει των ισχυόντων στην περιοχή όρων δόμησης 60,57 τ.μ., που αντιστοιχεί σε 35,43 τ.μ. του βαρυνομένου ακινήτου.

3. Τα ειδικότερα στοιχεία του ωφελουμένου ακινήτου μετά τη μεταφορά είναι τα εξής:

α. Εμβαδόν οικοπέδου: 350,90 τ.μ.

β. Ποσοστό κάλυψης: 40%.

γ. Συντελεστής δόμησης: 0,722.

δ. Μέγιστο επιτρεπόμενο ύψος του ανεγερθησομένου κτιρίου: οκτώ μέτρα και πενήντα εκατοστά του μέτρου (8,50 μ.).

ε. Το κτίριο πρέπει να ανεγερθεί εντός του ωφελουμένου ακινήτου σύμφωνα με το διάγραμμα κάλυψης σε κλίμακα 1:100, που θεωρήθηκε από τον Προϊστάμενο της Δ/νσης Τοπογραφικών Εφαρμογών με την 103333/1991 πράξη του και που αντίτυπό του σε φωτοσμίκρυνση δημοσιεύεται με το παρόν διάταγμα.

Άρθρο 2

Ο 1885/1991 τίτλος δικαιώματος μεταφοράς συντελεστή δόμησης στο όνομα Γερασίμου Κορδάτου και Αικατερίνης Συνοδινού ακυρώνεται.

Άρθρο 3

Η ισχύς του παρόντος διατάγματος αρχίζει από την δημοσίευσή του στην Εφημερίδα της Κυβερνήσεως.

Στον Υπουργό Περιβάλλοντος, Χωροταξίας και Δημοσίων Έργων αναθέτουμε τη δημοσίευση και εκτέλεση του παρόντος Διατάγματος.

Μαρμαράς Χαλκιδικής, 23 Δεκεμβρίου 1991


Ο ΠΡΟΕΔΡΟΣ ΤΗΣ ΔΗΜΟΚΡΑΤΙΑΣ

ΚΩΝΣΤΑΝΤΙΝΟΣ Γ. ΚΑΡΑΜΑΝΛΗΣ

Ο ΥΠΟΥΡΓΟΣ

ΠΕΡΙΒΑΛΛΟΝΤΟΣ, ΧΩΡΟΤΑΞΙΑΣ ΚΑΙ ΔΗΜΟΣΙΩΝ ΕΡΓΩΝ

ΑΧΙΛΛΕΑΣ ΚΑΡΑΜΑΝΛΗΣ

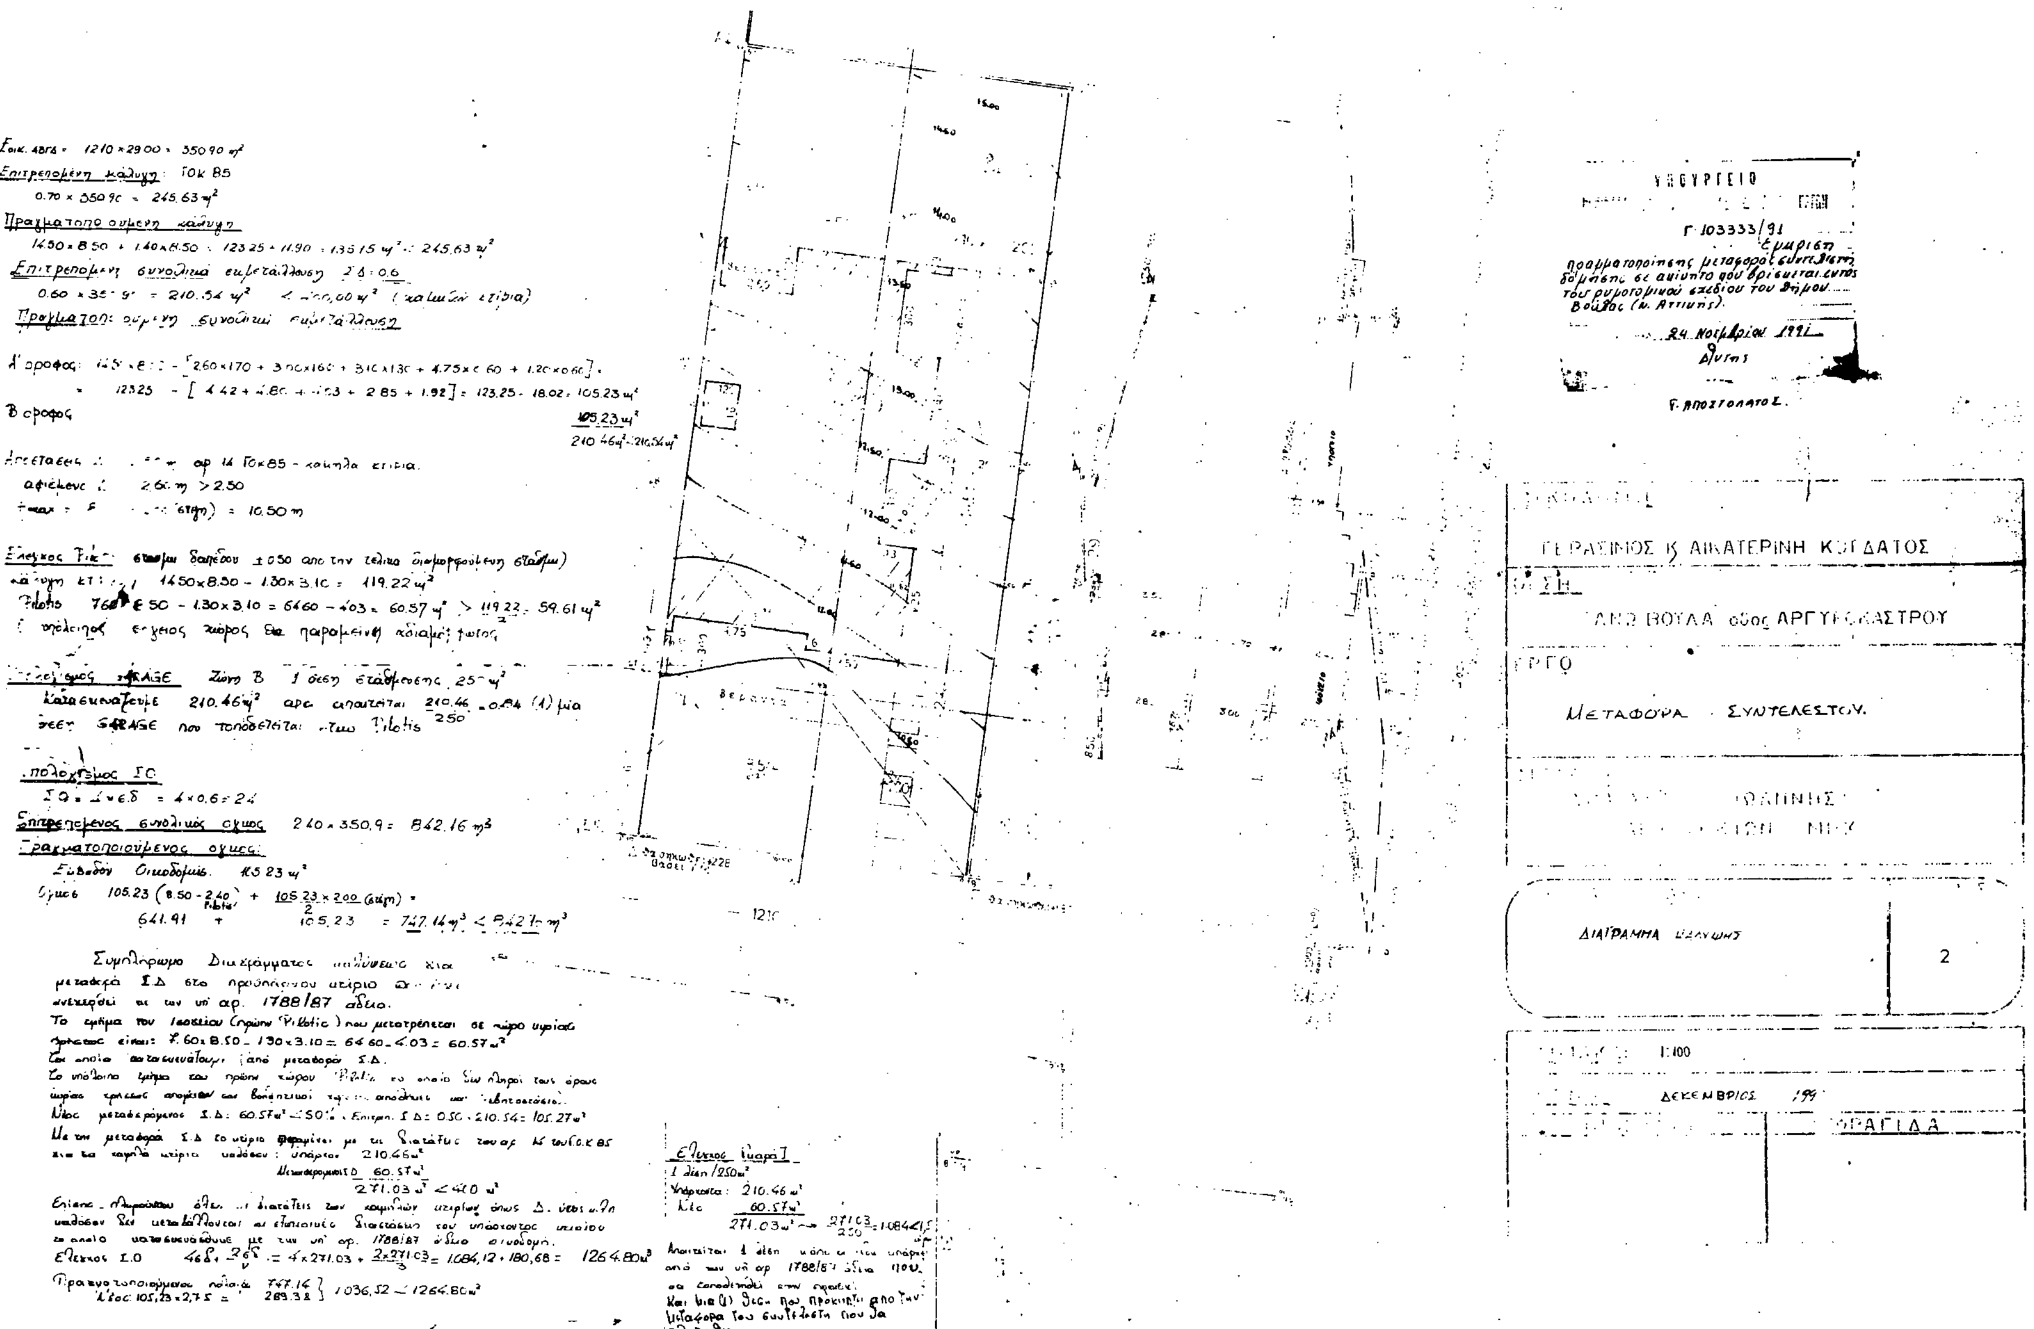
Εοικ. 4βτ6 = 12.10 × 29.00 = 350.90 m²
Επιτρεπομένη κάλυψη: 70% Β5
0.70 × 350.90 = 245.63 m²
Πραγματοποιούμενη κάλυψη
Επιτρεπομένη συνολική εκμετάλλευση Σ.Δ: 0.6
0.60 × 350.90 = 210.54 m²
Β όροφος
Έλεγχος Pilotis
Έλεγχος GARAGE
Πολεοδομικός ΣΟ
Επιτρεπόμενος συνολικός όγκος 2.40 × 350.9 = 842.16 m³
Πραγματοποιούμενος όγκος
Συμπληρωματο Διαγράμματος κάλυψεως
Το τμήμα του ισογείου (χώρου Pilotis) που μετατρέπεται σε χώρο κυρίας χρήσεως είναι: 7.60 × 8.50 – 1.30 × 3.10 = 64.60 – 4.03 = 60.57 m²
Έλεγχος Σ.Ο 4 × 271.03 + 2×271.03/3 = 1084.12 + 180.68 = 1264.80 m³
Πραγματοποιούμενος όγκος 747.14 / 289.38 } 1036.52 < 1264.80 m³
Έλεγχος ψαρά Ι
1 θέση / 250 m²
Υπάρχοντα: 210.46 m²
Νέα 60.57 m²
271.03 m²
ΥΠΟΥΡΓΕΙΟ
Γ. 103333/91
Εμπρόθεσμη
πραγματοποίησης μεταφοράς συντελεστή δόμησης σε ακίνητο που βρίσκεται εντός του ρυμοτομικού σχεδίου του Δήμου Βούλας (Ν. Αττικής).
24 Νοεμβρίου 1991
Αθήνα
Γ. ΑΠΟΣΤΟΛΑΤΟΣ
ΓΕΡΑΣΙΜΟΣ Κ ΑΙΚΑΤΕΡΙΝΗ ΚΟΥΔΑΤΟΣ
ΑΝΩ ΒΟΥΛΑ οδός ΑΡΓΥΡΟΚΑΣΤΡΟΥ
ΕΡΓΟ
ΜΕΤΑΦΟΡΑ ΣΥΝΤΕΛΕΣΤΟΥ
ΙΩΑΝΝΗΣ
ΔΙΑΓΡΑΜΜΑ ΚΑΛΥΨΗΣ
2
1:100
ΔΕΚΕΜΒΡΙΟΣ 1991
ΣΦΡΑΓΙΔΑ

(Φ.1)5555.31

Έγκριση πραγματοποίησης μεταφοράς συντελεστή δόμησης σε ακίνητο που βρίσκεται εντός του ρυμοτομικού σχεδίου του Δήμου Βούλας (ν. Αττικής).

24 Νοεμβρίου 1991

Δ/ντής

Γ. ΑΠΟΣΤΟΛΑΤΟΣ

ΟΔΟΣ ΖΑΛΟΚΩΣΤΑ

ΟΙΚΟΔΟΜΗ	ΓΕΡΑΣΙΜΟΣ & ΑΙΚΑΤΕΡΙΝΗ ΚΟΡΔΑΤΟΣ
ΘΕΣΗ	ΑΝΩ ΒΟΥΛΑ οδός ΑΡΓΥΡΟΚΑΣΤΡΟΥ 9
ΕΡΓΟ	ΜΕΤΑΦΟΡΑ ΣΥΝΤΕΛΕΣΤΟΝ
ΜΕΛΕΤΗ	ΔΡΑΤΣΟΣ ΙΩΑΝΝΗΣ ΑΡΧΙΤΕΚΤΩΝ ΜΗΧ.
ΘΕΜΑ ΣΧΕΔΙΟΥ	Τοπογραφικό διάγραμμα
ΑΡΙΘΜΟΣ	1
ΚΛΙΜΑΚΑ	1:500
ΧΡΟΝΟΣ	Δεκέμβριος 1990
ΥΠΟΓΡΑΦΗ	ΣΦΡΑΓΙΔΑ

ΑΠΟΦΑΣΕΙΣ

Αριθ. 898/143 (4)

Καθορισμός ως υπέργειου εστεγασμένου χώρου στάθμευσης αυτοκινήτων ακινήτου που βρίσκεται εντός του ρυμοτομικού σχεδίου Αθηνών.

Ο ΥΠΟΥΡΓΟΣ ΠΕΡΙΒΑΛΛΟΝΤΟΣ, ΧΩΡΟΤΑΞΙΑΣ ΚΑΙ ΔΗΜΟΣΙΩΝ ΕΡΓΩΝ

Έχοντας υπόψη:

1. Τις διατάξεις της παρ. 7 του άρθρου 6 του Ν. 960/1979 «περί επιβολής υποχρεώσεων προς δημιουργία χώρων στάθμευσης αυτοκινήτων... κ.λπ.» (Α' 194), όπως προστέθηκε με την παρ. 1 του άρθρου 97 του ν. 1892/1990 «Για τον εκσυγχρονισμό και την ανάπτυξη και άλλες διατάξεις» (Α' 101).

2. Τις διατάξεις του από 6.10.1990 π. δ/τος «Κριτήρια και διαδικασία καθορισμού χώρων για την κατασκευή υπέργειων εστεγασμένων σταθμών αυτοκινήτων άνω των 80 θέσεων κ.λπ.» (Δ' 560).

3. Την Υ.1503/1991 απόφαση του Πρωθυπουργού και του Υπουργού Περιβάλλοντος, Χωροταξίας και Δημοσίων Έργων «Καθορισμός αρμοδιοτήτων του Υφυπουργού Περιβάλλοντος, Χωροταξίας και Δημοσίων Έργων Χρήστου Κατσιγιάννη» (Β' 702/4.9.1991).

4. Τις από 11.3.1991 (αριθ. πρωτ. 1142/24/11.3.1991) και 23.7.1991 (αριθ. πρωτ. 4243/23.7.1991) αιτήσεις του Γεωργίου Παπασπυρίδη ενεργούντος ως εκπρόσωπος της «ΠΑΡΚΑΡ Α.Ε. Ανώνυμη Εμπορική Εταιρεία Εκμετάλλευσης Σταθμών Αυτοκινήτων».

5. Την 4243/24/4.11.1991 αιτιολογική έκθεση του Τομέα Μεταφορών του Οργανισμού της Αθήνας, αποφασίζουμε:

1. Καθορίζεται ως χώρος για την κατασκευή υπέργειου εστεγασμένου χώρου στάθμευσης αυτοκινήτων το ακίνητο που βρίσκεται εντός του ρυμοτομικού σχεδίου Αθηνών και εντός της περιοχής που καθορίσθηκε με το από 23.11.1990 π. δ/γμα (Δ' 693) για την κατασκευή υπέργειων εστεγασμένων χώρων στάθμευσης αυτοκινήτων άνω των 80 θέσεων και ειδικότερα επί της οδού Ζακύνθου αριθ. 28, φερόμενο ως ιδιοκτησία της «ΠΑΡΚΑΡ Α.Ε. - Εκμετάλλευση Σταθμών Αυτοκινήτων - Ανώνυμη Εμπορική Εταιρεία», όπως ο χώρος φαίνεται με στοιχεία Α, Β, Γ, Δ, Ε, Ζ, Α, στο σχετικό πρωτότυπο διάγραμμα σε κλίμακα 1:500, που θεωρήθηκε από τον Προϊστάμενο της Δ/νσης Τοπογραφικών Εφαρμογών με την 898/1991 πράξη του και που αντίτυπό του σε φωτοσμίκρυνση δημοσιεύεται με την παρούσα απόφαση.

2. Ο ελάχιστος επιτρεπόμενος αριθμός υπέργειων θέσεων στάθμευσης για τον παραπάνω χώρο ορίζεται σε 120.

3. Η ισχύς της παρούσας απόφασης αρχίζει από τη δημοσίευσή της στην Εφημερίδα της Κυβερνήσεως.

Η απόφαση αυτή να δημοσιευθεί στην Εφημερίδα της Κυβερνήσεως.

Αθήνα, 13 Ιανουαρίου 1992

Ο ΥΦΥΠΟΥΡΓΟΣ

ΧΡΗΣΤΟΣ ΚΑΤΣΙΓΙΑΝΝΗΣ

ΥΠΟΥΡΓΕΙΟ

Γ. 898/92.
Καθορισμός ως υπαίθριου εσκιασμένου χώρου σταθμεύσεως αυτοκινήτων ακινήτου που βρίσκεται εντός του ρυμοτομικού σχεδίου Αθηνών

16 Ιανουαρίου 1992
Αθήνα

Γ. ΑΠΟΣΤΟΛΑΤΟΣ

"ΚΛ 1:500"

ΤΟΠΟΓΡΑΦΙΚΟ ΔΙΑΓΡΑΜΜΑ
ΟΙΚΟΠΕΔΟΥ (ΑΒΓΔΕΖΑ) Εμβαδού 727.12 m2
ΕΠΙ ΤΗΣ ΟΔΟΥ ΖΑΚΥΝΘΟΥ 28 ΣΤΗΝ ΚΥΨΕΛΗ
ΙΔΙΟΚΤΗΣΙΑΣ :- ΠΑΡΚΑΡ Α.Ε.

Μαΐου 1991

Ο ΜΗΧΑΝΙΚΟΣ